
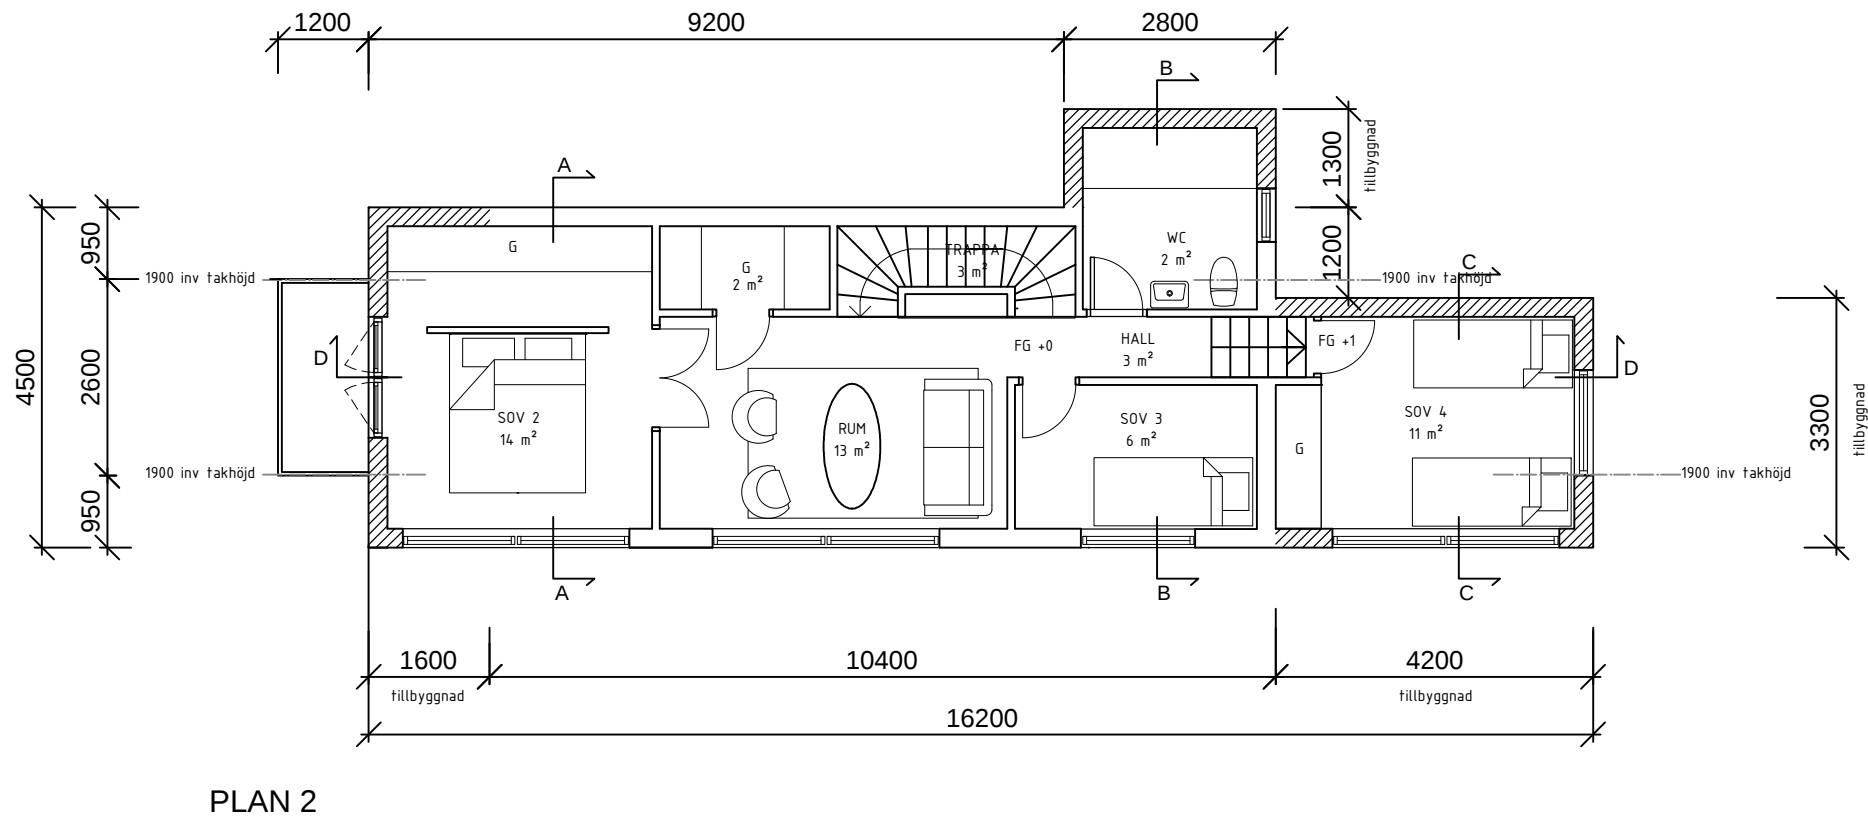


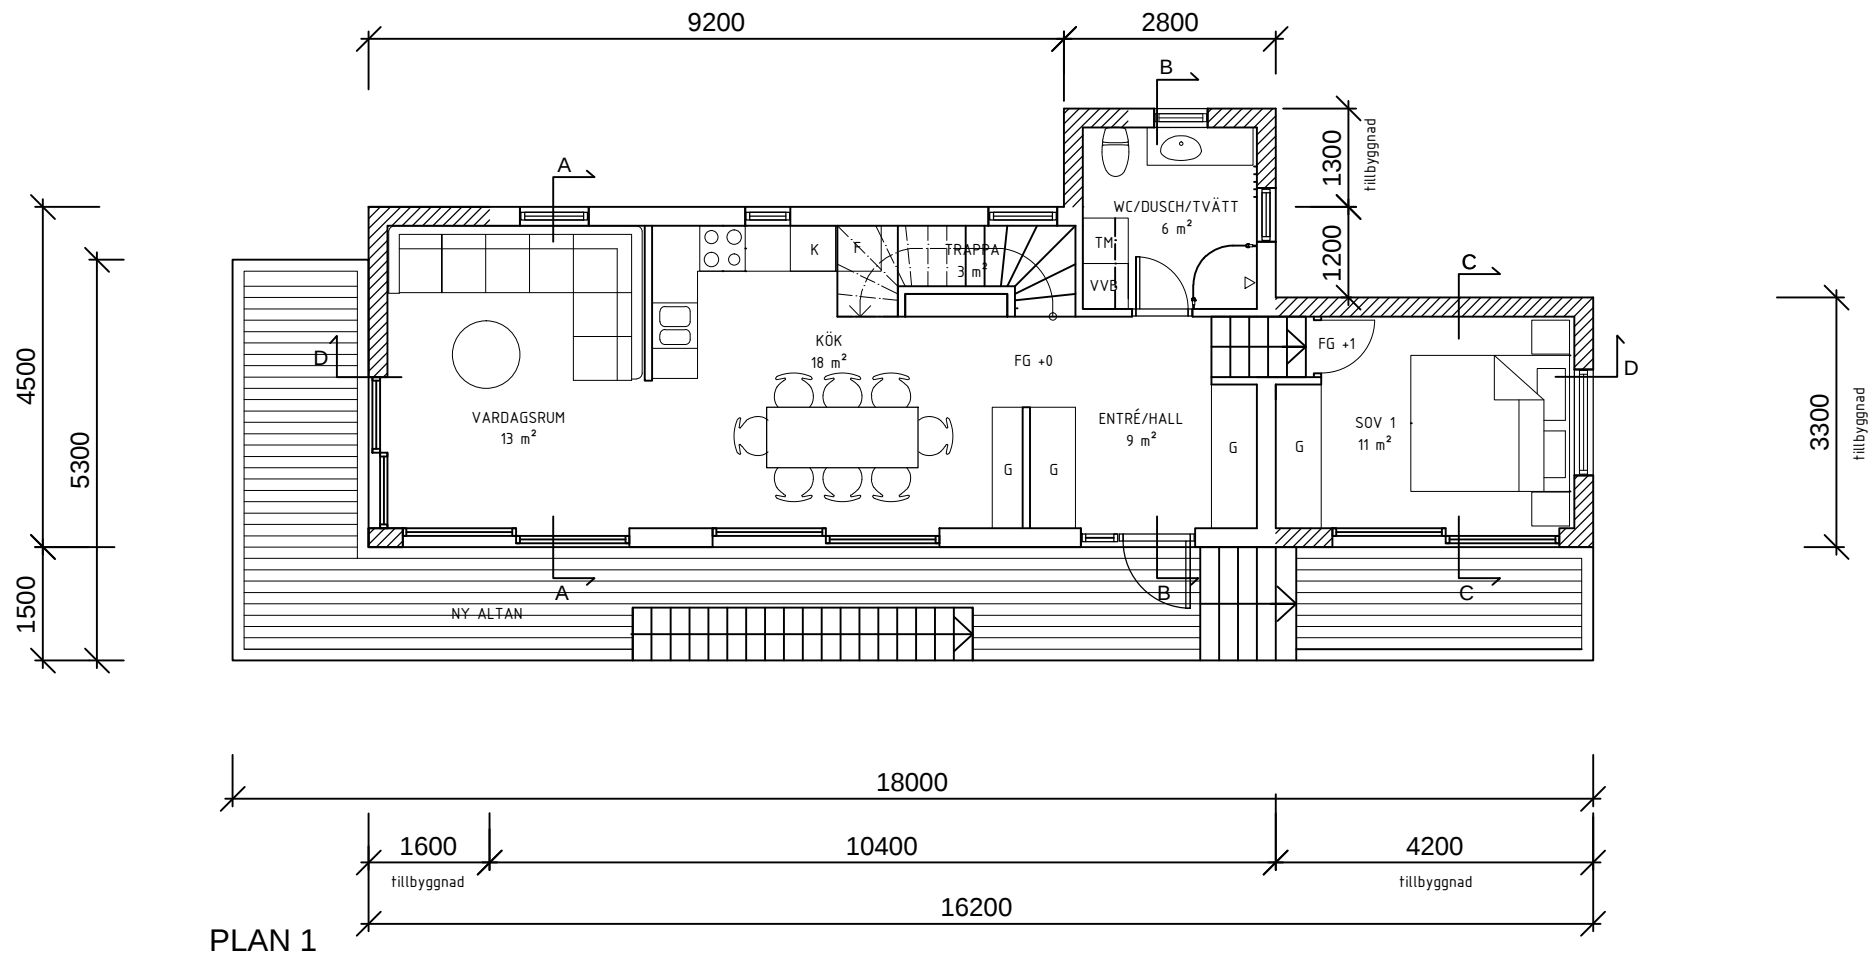

FÖRKLARINGAR

Alla mått i millimeter
Alla mått kontrolleras på plats

Tillbyggnad

FÖRESKRIFTER



SKALA A3, 1:100

Revidering A 20160911, minskad altan, 181are ränne, höjd tak

BYGGLOVHANDLING

FRITIDSHUS MASSOT

Hällevik 3:46, ORUST KOMMUN

SÖKANDEN
Anna Massot & Daniel Massot
Bergedsvägen 6 A, 433 51 Öjersjö
031-98 83 20 / 070-855 33 11

DATUM
2015 10 12


PLAN 1 & 2

SKALA
1:100 (A3)


NUMMER
A - 10

BET
A


ORIGINALFORMAT: A3

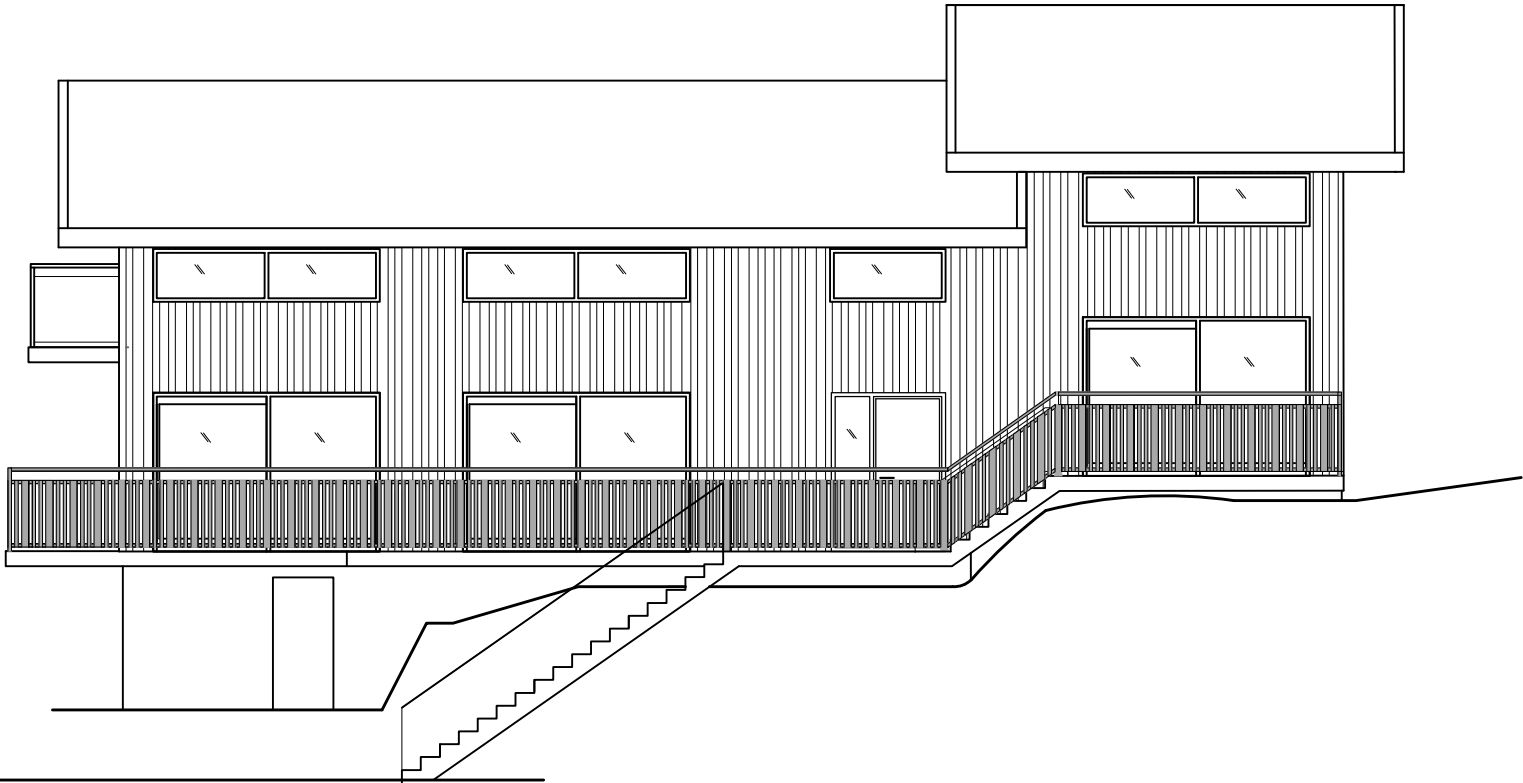


FASAD SYDOST

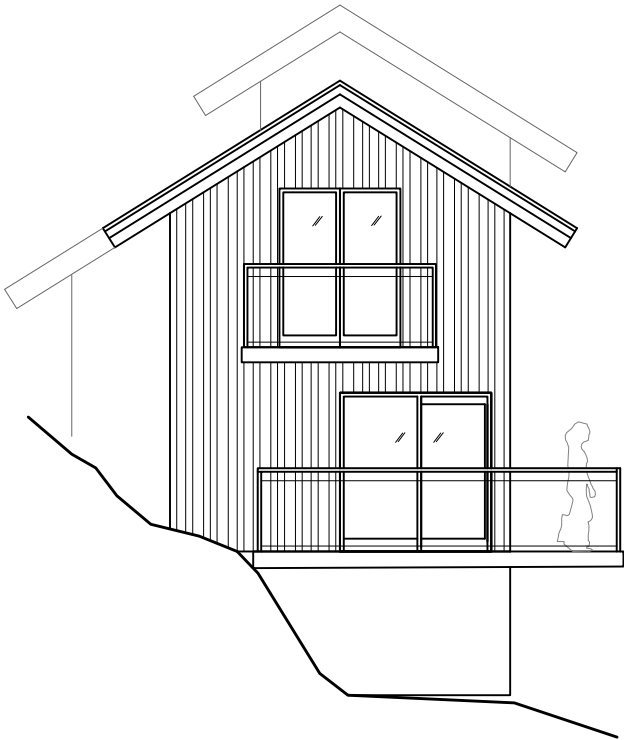

FASAD SYDVÄST

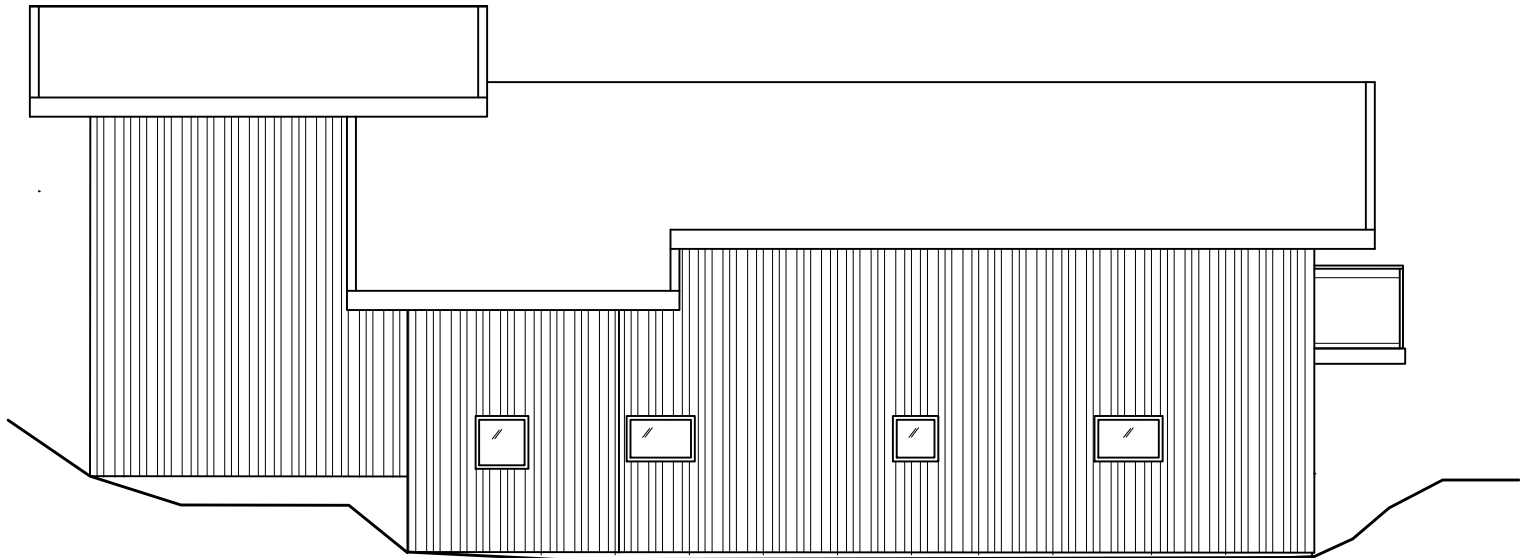

FASAD NORDVÄST

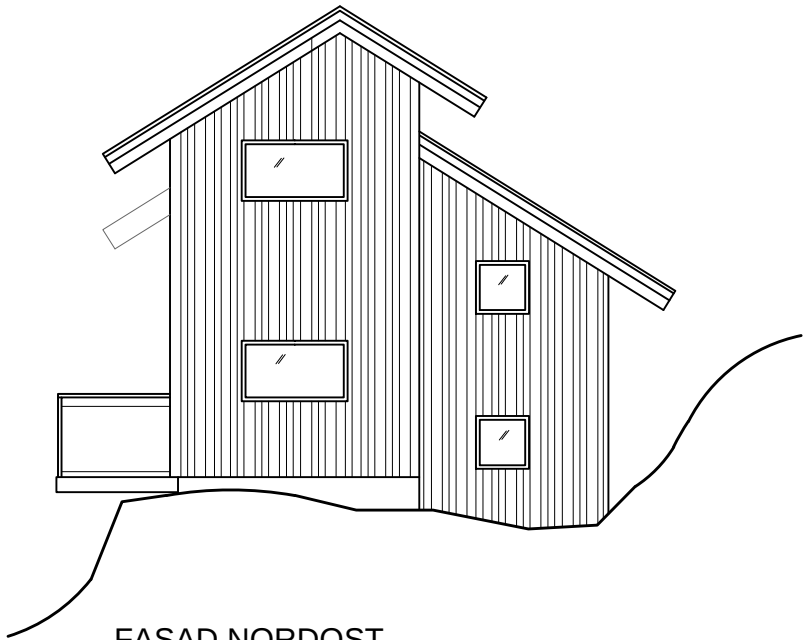

FASAD NORDOST

FÖRKLARINGAR

Alla mått i millimeter
Alla mått kontrolleras på plats

FÖRESKRIFTER

Revidering A 20160911, minskad altan, 181are ränne, höj 1ak

BYGGLOVHANDLING

FRITIDSHUS MASSOT
Hällevik 3:46, ORUST KOMMUN

SÖKANDEN

Anna Massot & Daniel Massot
Bergedsvägen 6 A, 433 51 Öjersjö
031-98 83 20 / 070-855 33 11

DATUM

2015 10 12

FASADER

SKALA

1:100 (A3)

NUMMER

A - 11

BET


A

ORIGINALFORMAT: A3


YDEF.

LAGER: SB11


PLÖ: 2016-09-11 C:\Users\Sofia\Dropbox\Projekt\Massot\Cad\20160907_BYGGLOV Rev 1.dwg

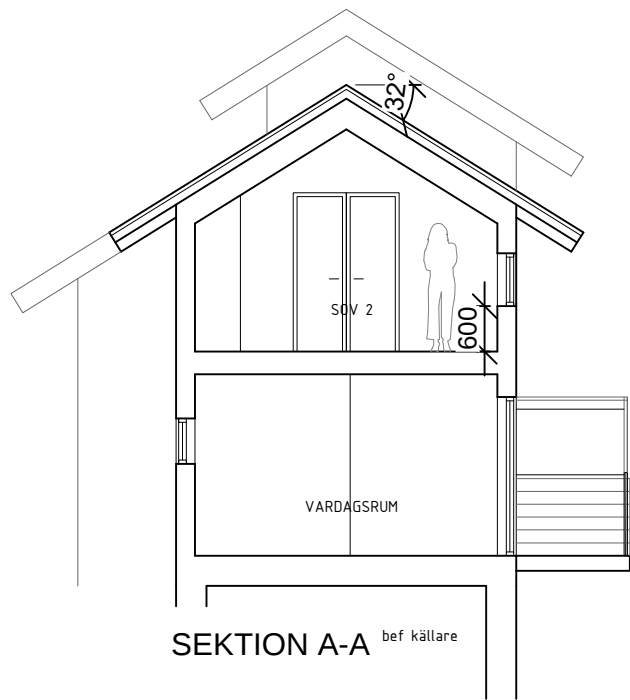


SEKTION A-A bef källare

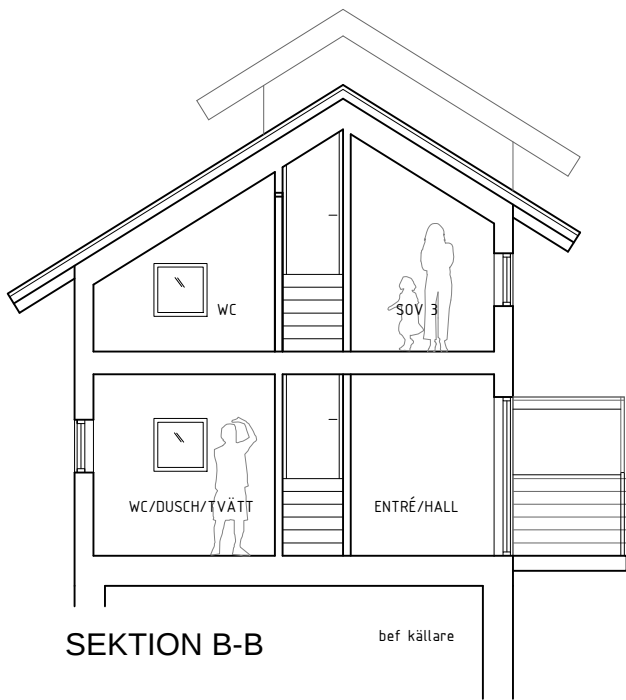

SEKTION B-B bef källare

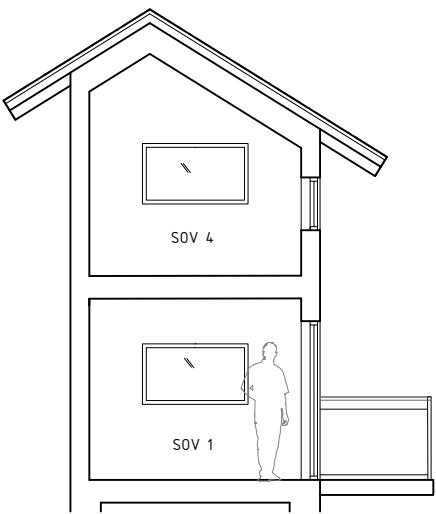

SEKTION C-C

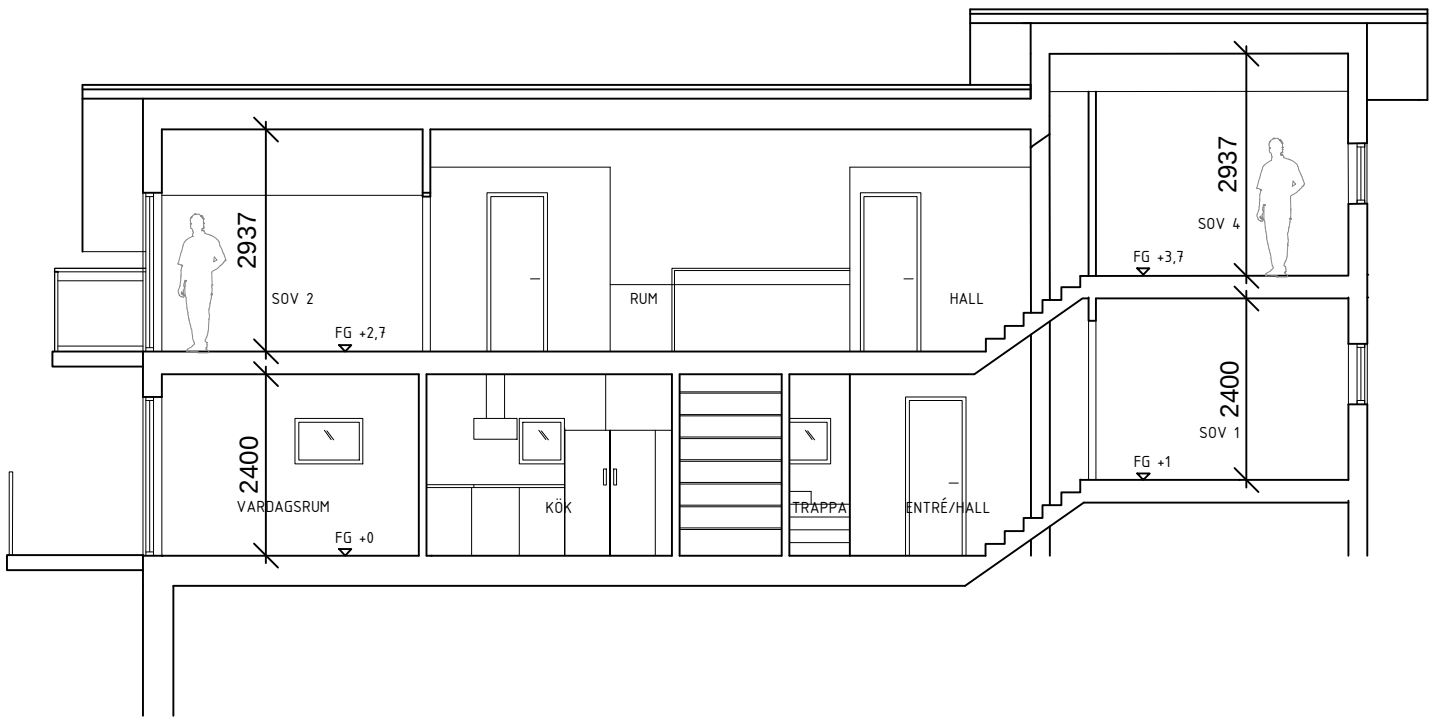

SEKTION D-D

FÖRKLARINGAR

Alla mått i millimeter
Alla mått kontrolleras på plats

FÖRESKRIFTER

Revidering A 20160911, minskad altan, 181are ränne, höj 1ak

BYGGLOVHANDLING

FRITIDSHUS MASSOT
Hällevik 3:46, ORUST KOMMUN

SÖKANDEN
Anna Massot & Daniel Massot
Bergedsvägen 6 A, 433 51 Öjersjö
031-98 83 20 / 070-855 33 11

DATUM
2015 10 12

SEKTIONER

SKALA
1:100 (A3)
NUMMER
A - 12
BET
A

ORIGINALFORMAT: A3

SKALA A3, 1:100 0 5m