
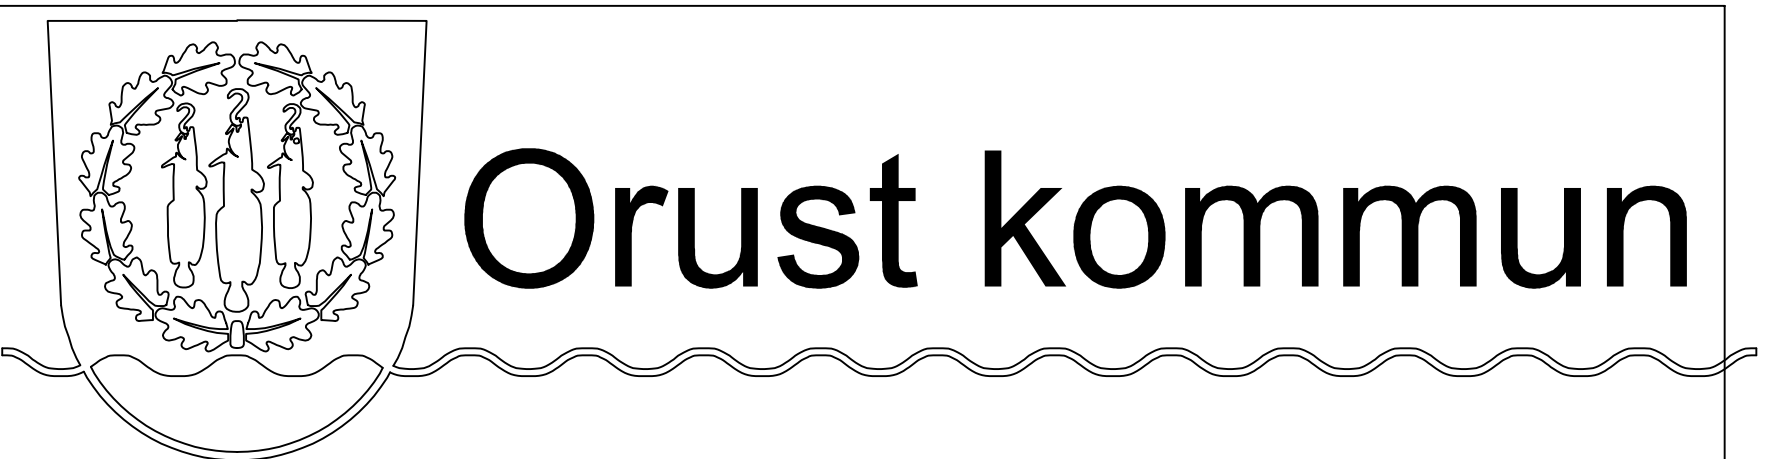


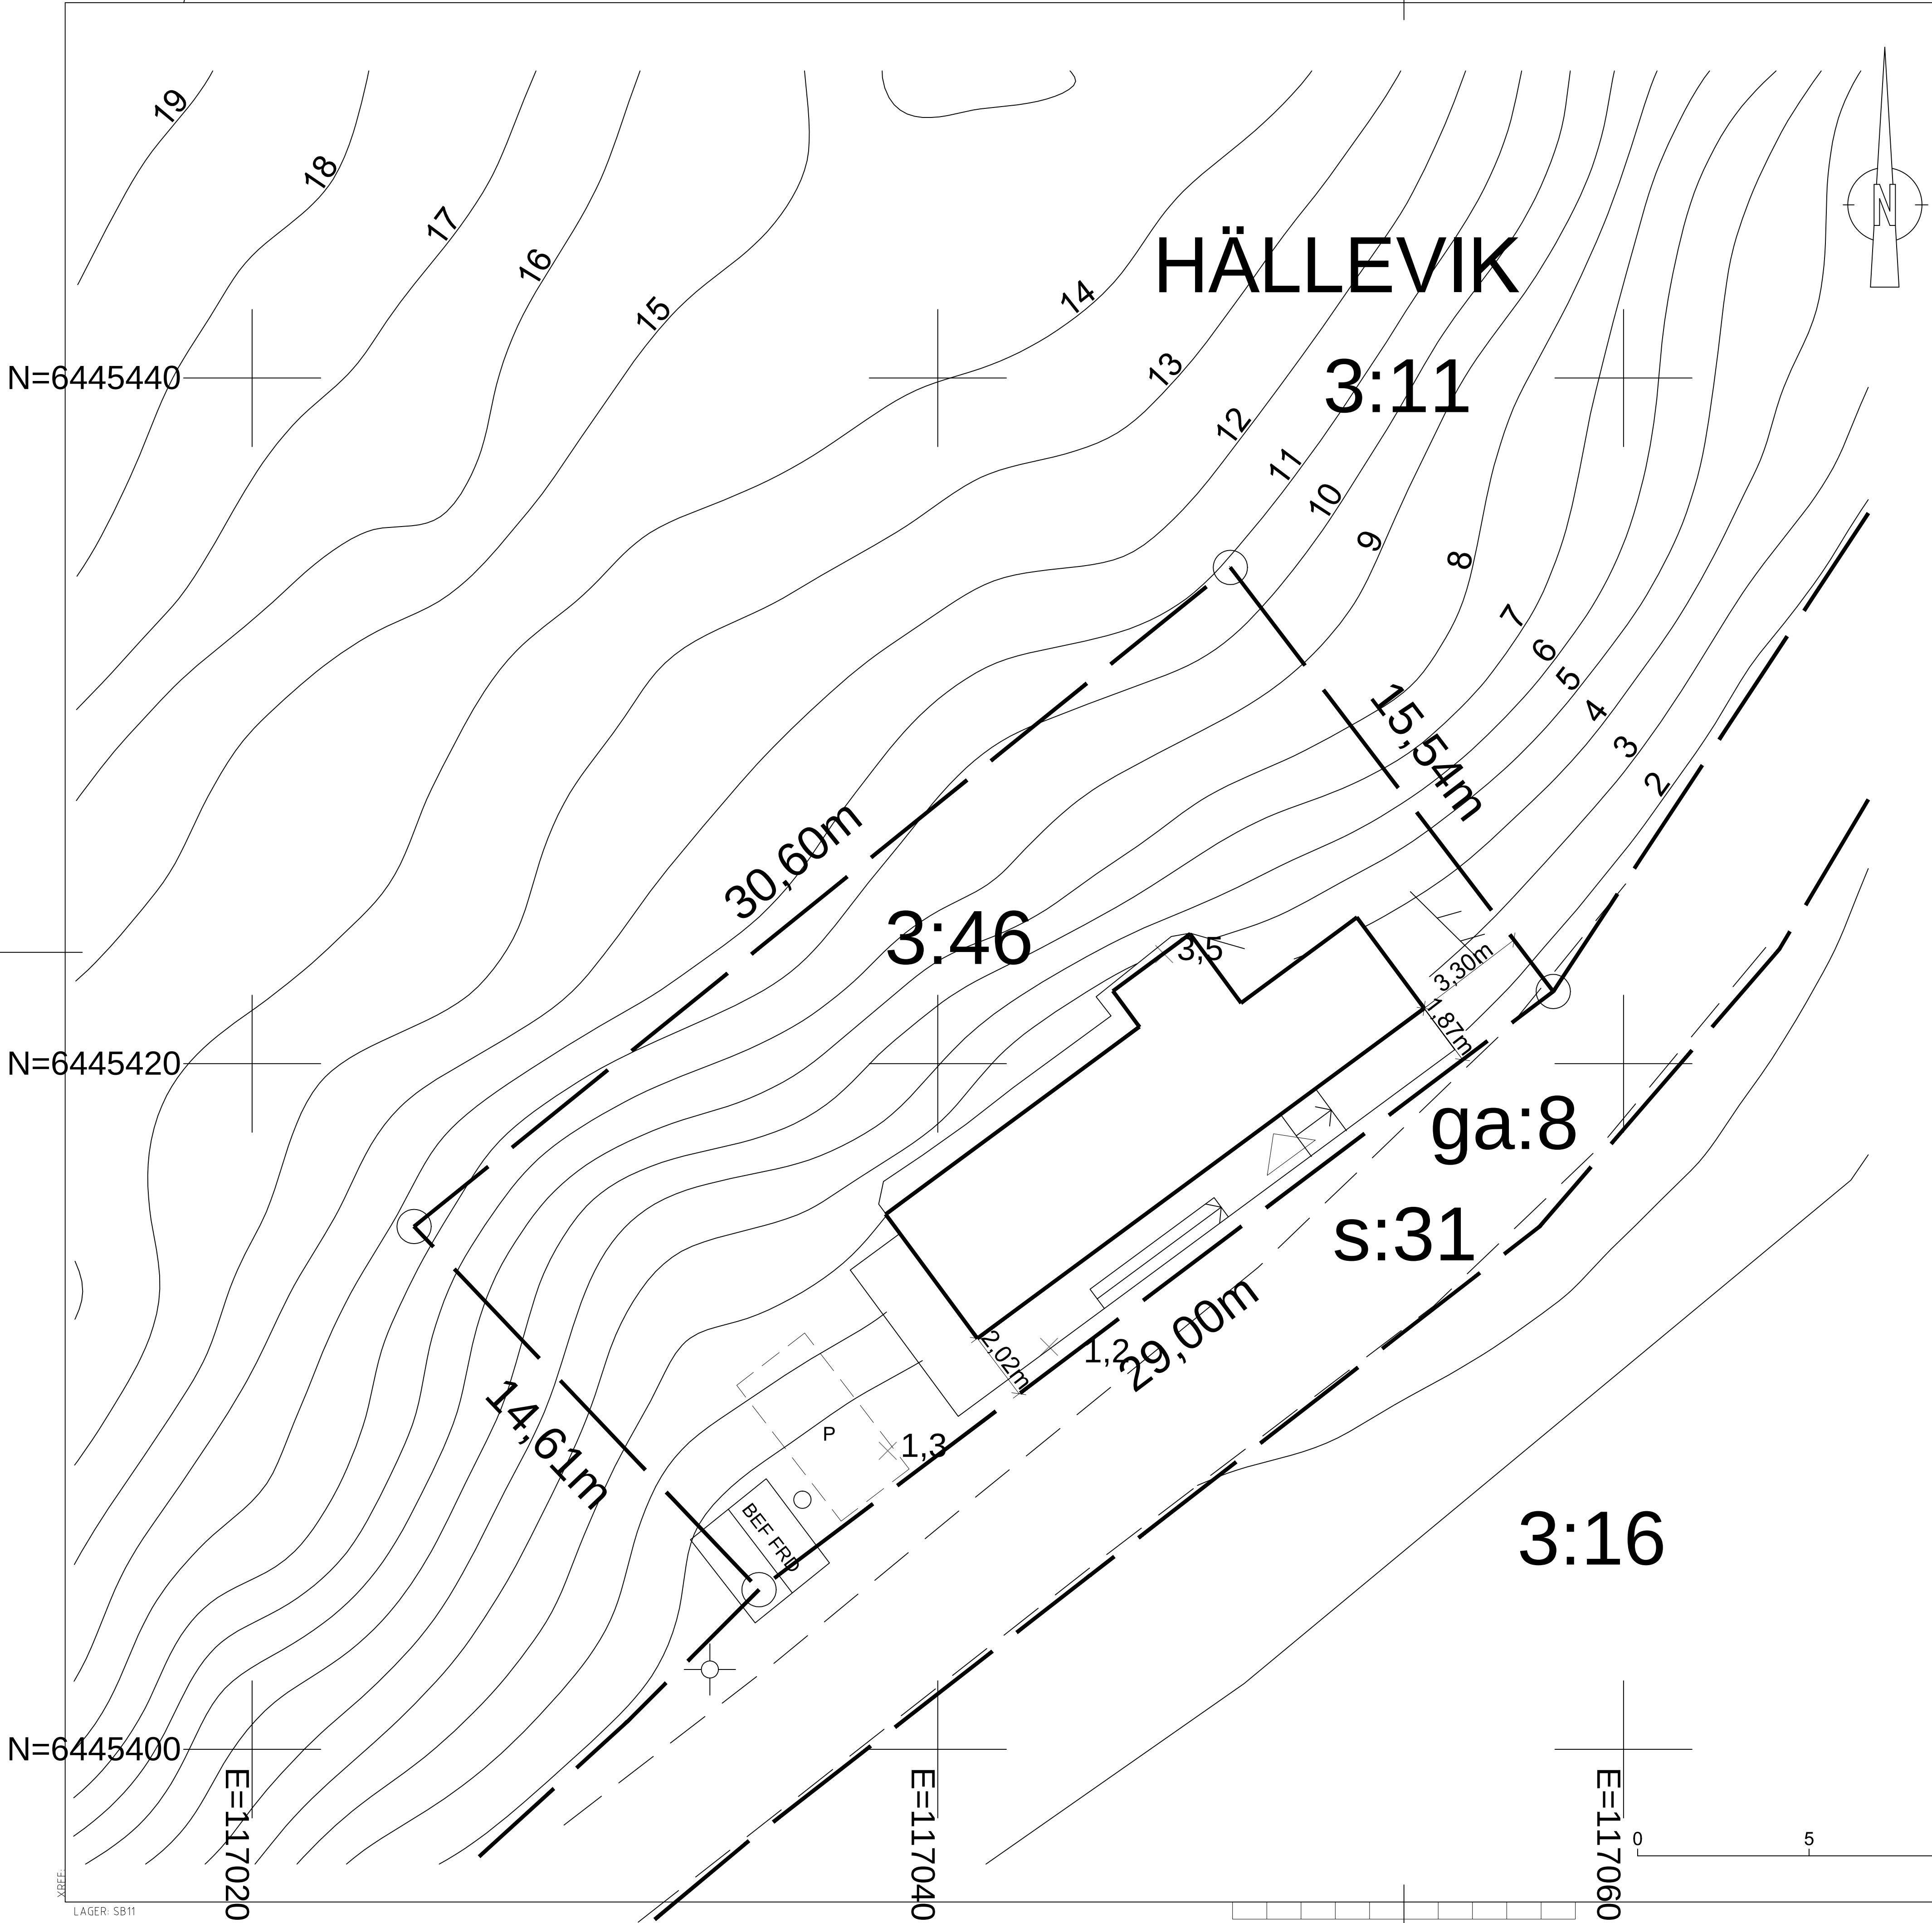

Enkel nybyggnadskarta

Hällevik 3:46

Upprättad av Metria AB 2015-08

Tobias Gustafsson, mättningsingenjör

Fastigheten bildad: 1978-07-21 Akt: 14-MOR-2238
Area: 448 kvm Prel: kvm

DETALJPLAN nr. Laga kraft den


Skala 1:200 (A3)
Kartans standardklass: 1 (HMK-Ka 2.2.6)
Koordinatsystem PLAN: SWEREF 99 12 00 HÖJD: RH2000

Byggnaden har åsatts: Sockelhöjd + Källargolv +

- ☐ Servisen utförd
- ☐ Servisen ej utförd

TECKENFÖRKLARING

- — Fastighetsgräns
- × 1,2 Markhöjd
- Gränspunkt
- ⊕ Belysningsstolpe

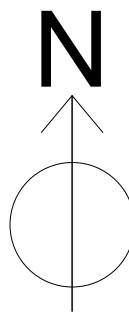

0 5 10 15 20m

Revidering A: 2016/09/11, minskad alltän, tätare räckse, höjtt tak

BYGGLOVHANDLING		
FRITIDSHUS MASSOT		
Hällevik 3:46, ORUST KOMMUN		
SÖKANDE	Anna Massot & Daniel Massot Bergedsvägen 6 A, 433 51 Öjersjö 031-98 83 20 / 070-855 33 11	
DATUM	2015 10 12	
SITUATIONSPLAN		
SKALA 1:200 (A3)	NUMMER A - 1	BET A
ORIGINAL FORMAT: A3		

ORIGINALFORMAT: A3